


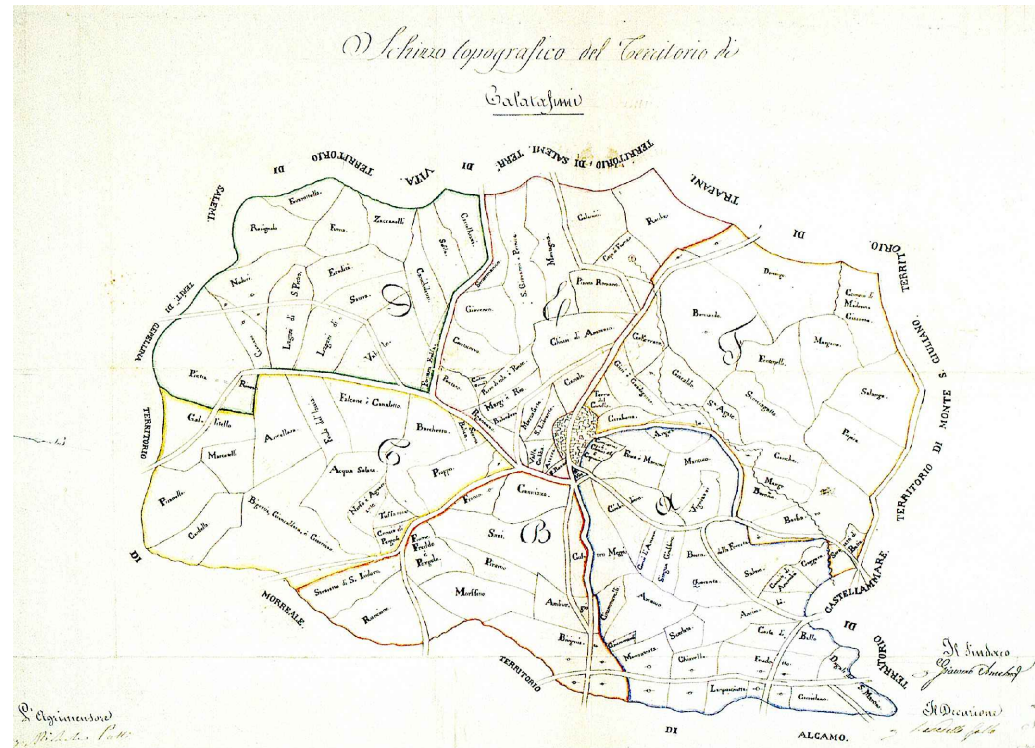

CITTA' DI CALATAFIMI

PIANO REGOLATORE GENERALE
Revisione Generale



Responsabile
Settore V Territorio Ambiente e
servizi a rete
Arch. Francesco Scandariato

Progettazione:
Prof. Giuseppe Trombino

7.A
Area urbana. Stato di fatto
Scala 1:2000

- Legenda
- Attrezzature per l'istruzione dell'obbligo
 - Attrezzature culturali, socio-assistenziali e religiose
 - Attrezzature per l'istruzione superiore, sanitarie e amministrative direzionali
 - Attrezzature cimiteriali, sevizi e impianti, di protezione e bonifica
 - Verde pubblico, pubblico attrezzato e di rispetto degli impianti
 - Impianti distribuzione carburante
 - Parcheggi
 - Verde stradale
 - Parco del Castello Eufemio

